


Проектний план поснаний з схемою проектних планувальних обмежень та схемою організації руху транспорту і пішоходів, М 1:500

УМОВНІ ПОЗНАЧЕННЯ


Існуюч.	Проект.	Найменування
Адміністративні межі територій		
		Межа розроблення детального плану
		Межа ділянки
Функціональне зонування території		
		Територія житлової садибної забудови
		Територія житлової багатоквартирної забудови
		Територія громадської забудови
		Територія інженерної інфраструктури
		Територія транспортної інфраструктури
		Територія рекреаційного призначення
		Територія зелених насаджень загального користування
		Територія зелених насаджень спецпризначення
		Територія сільськогосподарського призначення
		Замощення доріг та проїздів
		Замощення тротуарів, пішохідних зон
		Території вільні від багаторічних насаджень та забудови (газон)
		Проїзд
		Червоні лінії вулиць
		вул. Івасюка
		вул. Проект.
		Назви вулиць та проїздів
		Міся поперечних профілів
		Пішохідний перехід
		Рух автомобілів
		Напрямок пішохідного руху
Будівлі та споруди		
		Житловий будинок
		Господарська будівля
		Громадська будівля
Об'єкти інженерного забезпечення		
		Мережа господарського-питного водопроводу
		Самопливна каналізаційна мережа комунальної каналізації
		Самопливна каналізаційна мережа відведення поверхневих стічних вод
		Газопровід середнього тиску
		Газопровід низького тиску
		Теплова мережа з водним теплоносієм
		Повітряна ЛЕП **кВ
		Кабельна лінія електропередач **кВ
		Кабель зв'язку
		Комплексна трансформаторна підстанція (КТП)
		Споруди та мережі, що пропонуються під демонтаж
Планувальні обмеження		
		Охоронна зона (крім охоронних зон навколо пам'яток культурної спадщини)
		Санітарний розрив

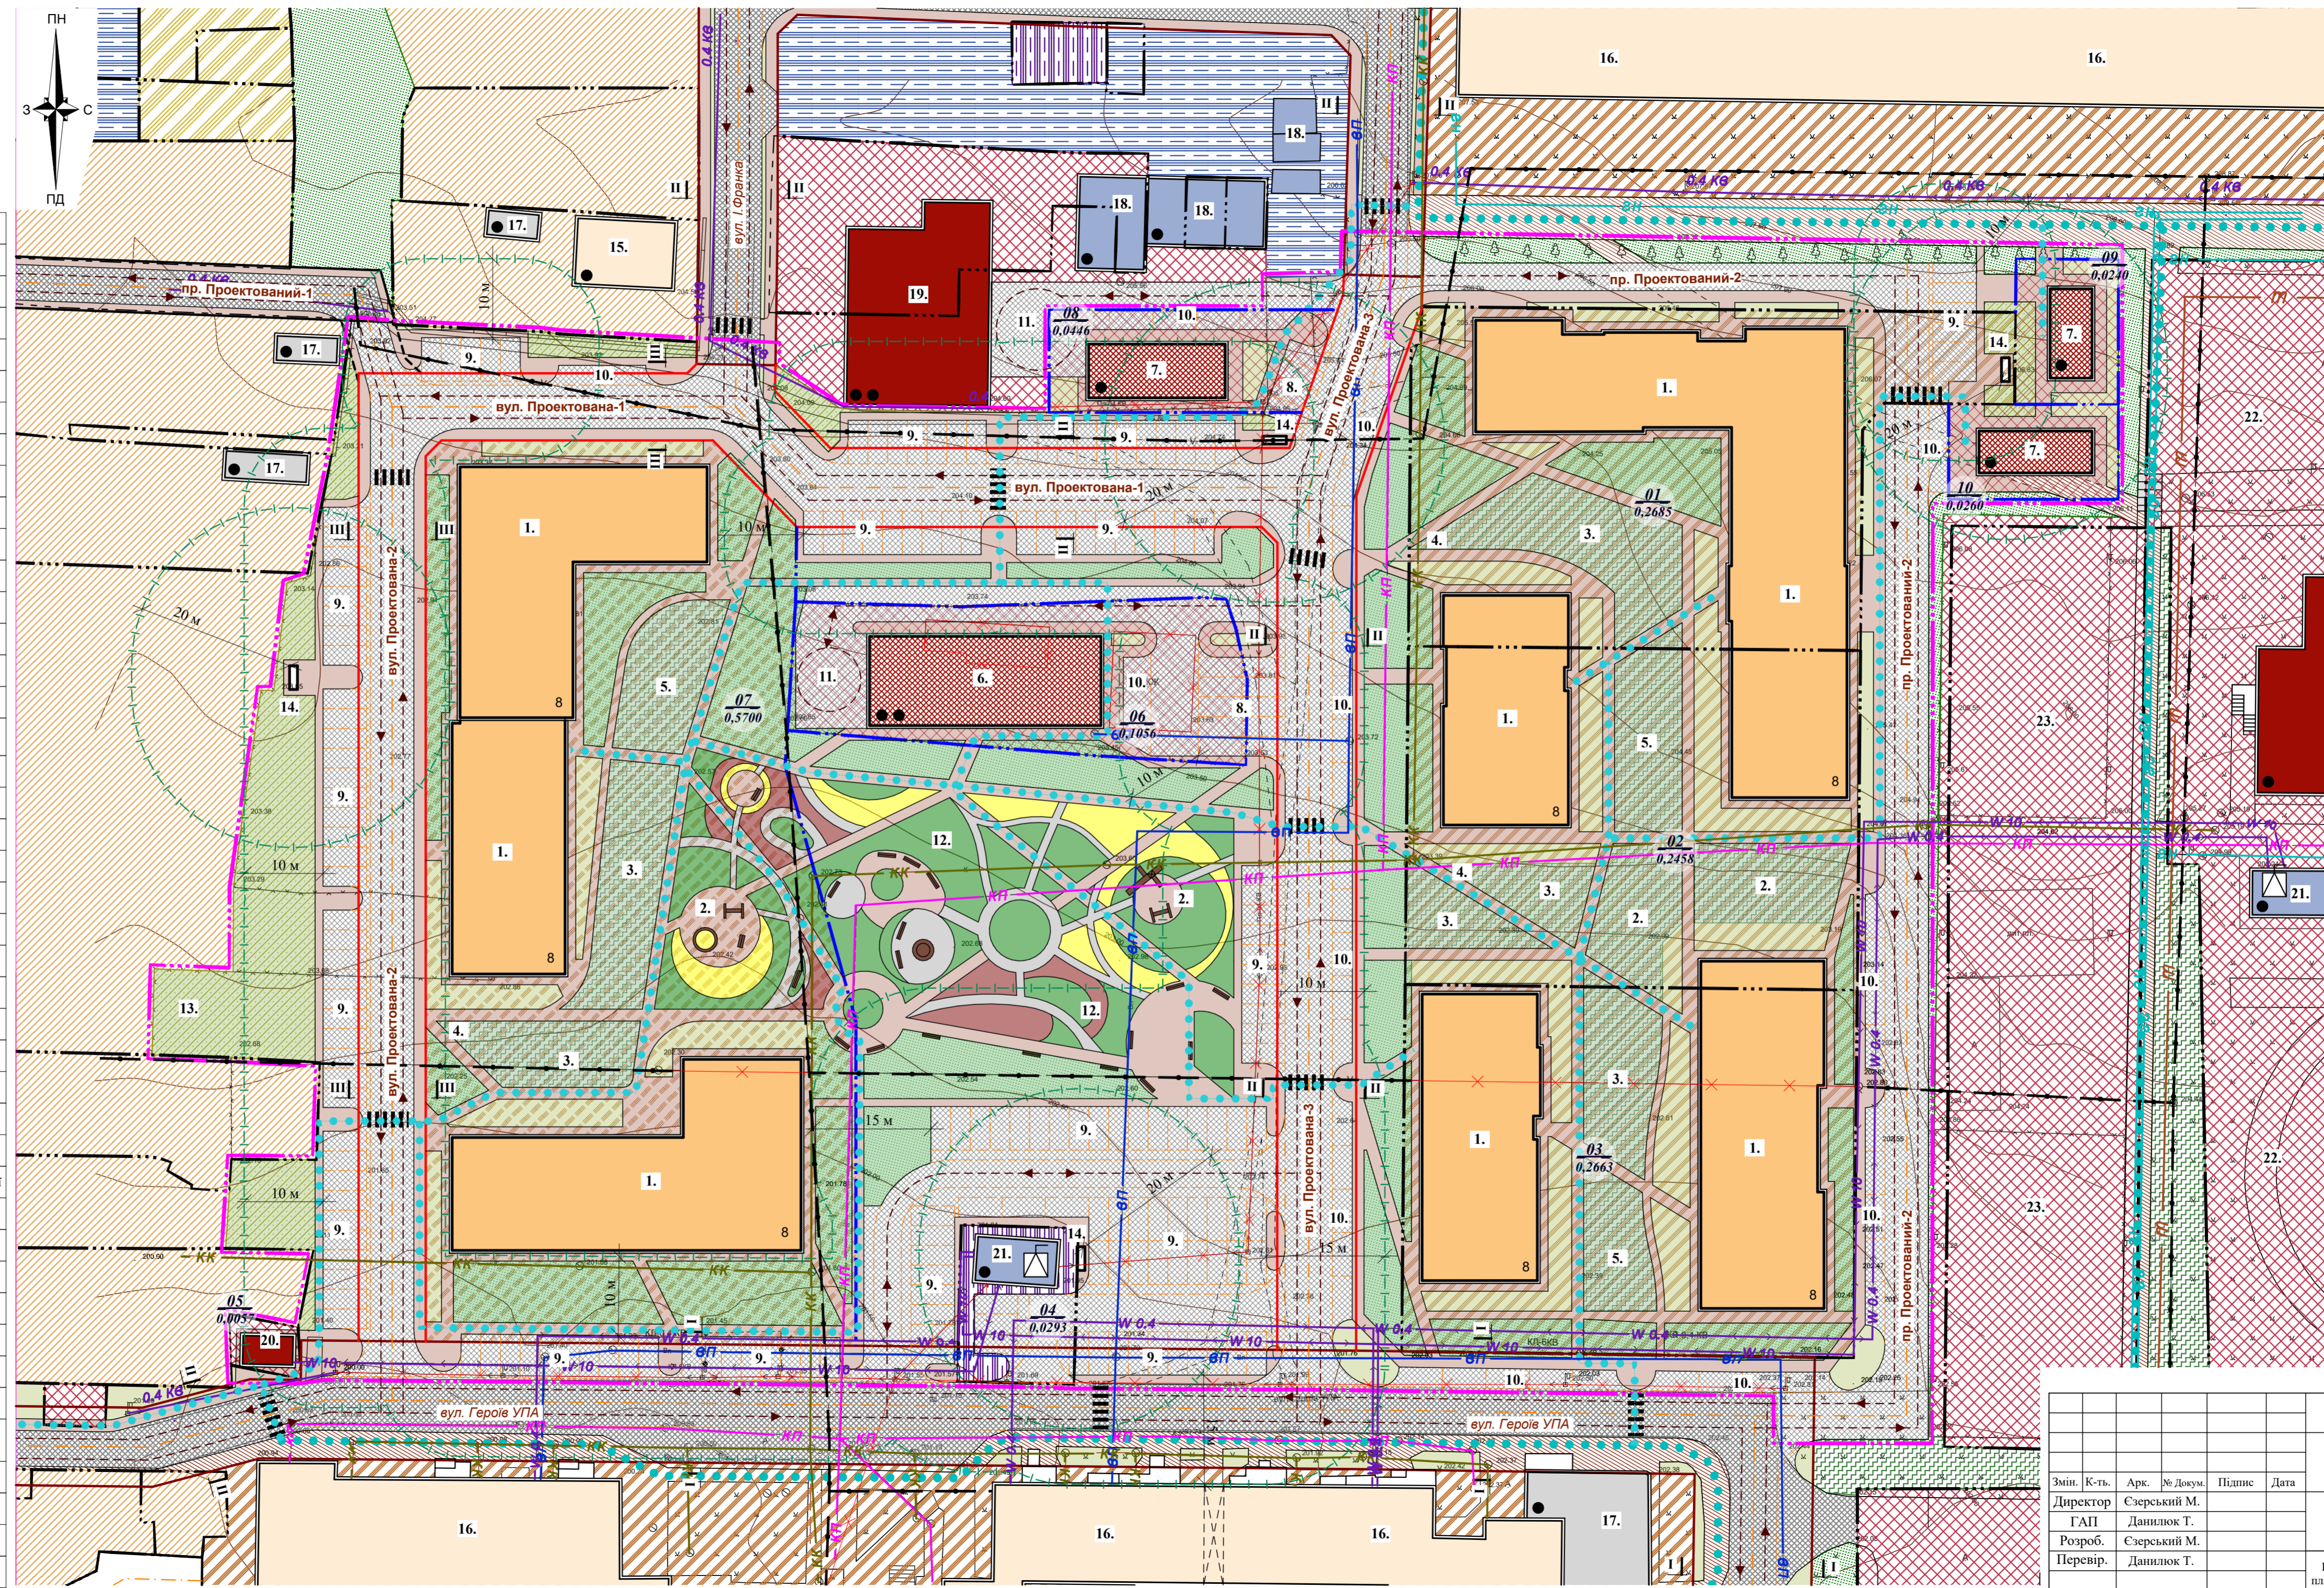

ЕКСПЛІКАЦІЯ

№ п/п	Найменування	Примітки
1.	Багатоквартирний житловий будинок	проект.
2.	Майданчик для ігор дітей	проект.
3.	Майданчик для відпочинку дорослого населення	проект.
4.	Майданчик для тимчасової стоянки велосипедів	проект.
5.	Майданчик для занять фізкультурою	проект.
6.	Торгово-розкажальний центр	проект.
7.	Тимчасові споруди для провадження підприємницької діяльності	проект.
8.	Гостева автостоянка легкових автомобілів	проект.
9.	Автостоянка жителів кварталу	проект.
10.	Під'їзний майданчик	проект.
11.	Розворотний майданчик	проект.
12.	Паркова (відпочинкова) зона	проект.
13.	Майданчик для вихулу домашніх тварин	проект.
14.	Майданчик для контейнерів з сміттям	проект.
15.	Сусідні індивідуальні житлові будинки	існуюч.
16.	Сусідні багатоквартирні житлові будинки	існуюч.
17.	Сусідні нежитлові будівлі	існуюч.
18.	Гаражі	існуюч.
19.	Адміністративно-офісна будівля	існуюч.
20.	Об'єкт торгівлі, кафе - бар	існуюч.
21.	Закрита трансформаторна підстанція	існуюч.
22.	Територія загальноосвітньої школи	існуюч.
23.	Спортивні та дитячі майданчики школи	існуюч.

ПОПЕРЕЧНІ ПРОФІЛІ ВУЛИЦЬ ТА ПРОЇЗДІВ М 1:200

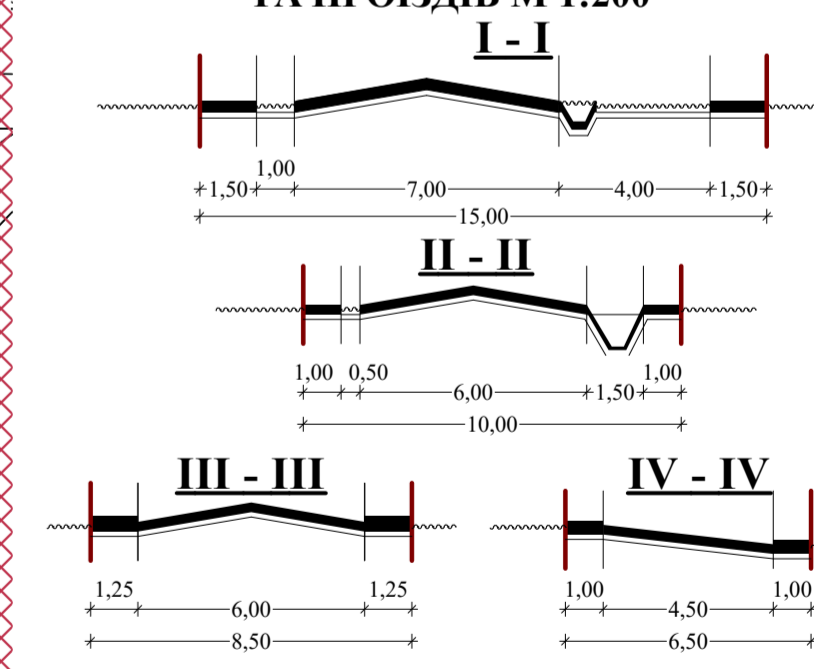

Примітки:
 1. Дані аркуш розроблені на основі аркуша ДІП-2 та топографічного знімання масштабу 1:500, виконаного ПП "Земельно-кадастрове бюро" у 2021 році.
 2. В межах території опрацювання детального плану враховано та нанесено положення генерального плану м. Сокаль, що розробляється.

Шифр : 163 / 2021					
Проект внесення змін до містобудівної документації "Детальний план території кварталу багатоквартирної житлової забудови по вул. Героїв УПА в м. Сокаль Львівської області"					
Змін.	К-ть.	Арк.	№ Док.	Підпис	Дата
Директор		Сзєрський М.			
ГАП		Данилюк Т.			
Розроб.		Сзєрський М.			
Перевір.		Данилюк Т.			
Замовник: Сокальська міська рада			Стадія	Аркуш	Аркушів
			ДІП	3	6
Проектний план поснаний з схемою проектних планувальних обмежень та схемою організації руху транспорту і пішоходів, М 1:500			ТОВ "Центр планування території"		